
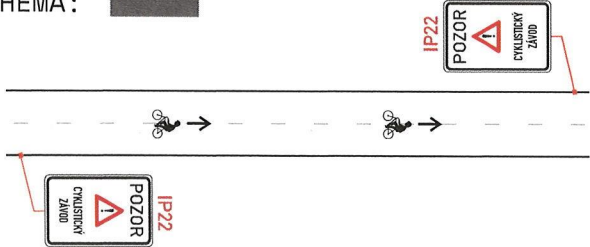


**LEGENDA** \*trvalé dopravní značení v rozporu s přechodným dopravním značením, bude dočasně zneplatněno

-  **A15** - PŘECHODNÉ SVISLÉ DOPRAVNÍ ZNAČENÍ
- BUDE OSAZENO DLE TP 65 A 66


**SCHÉMA:**




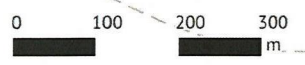
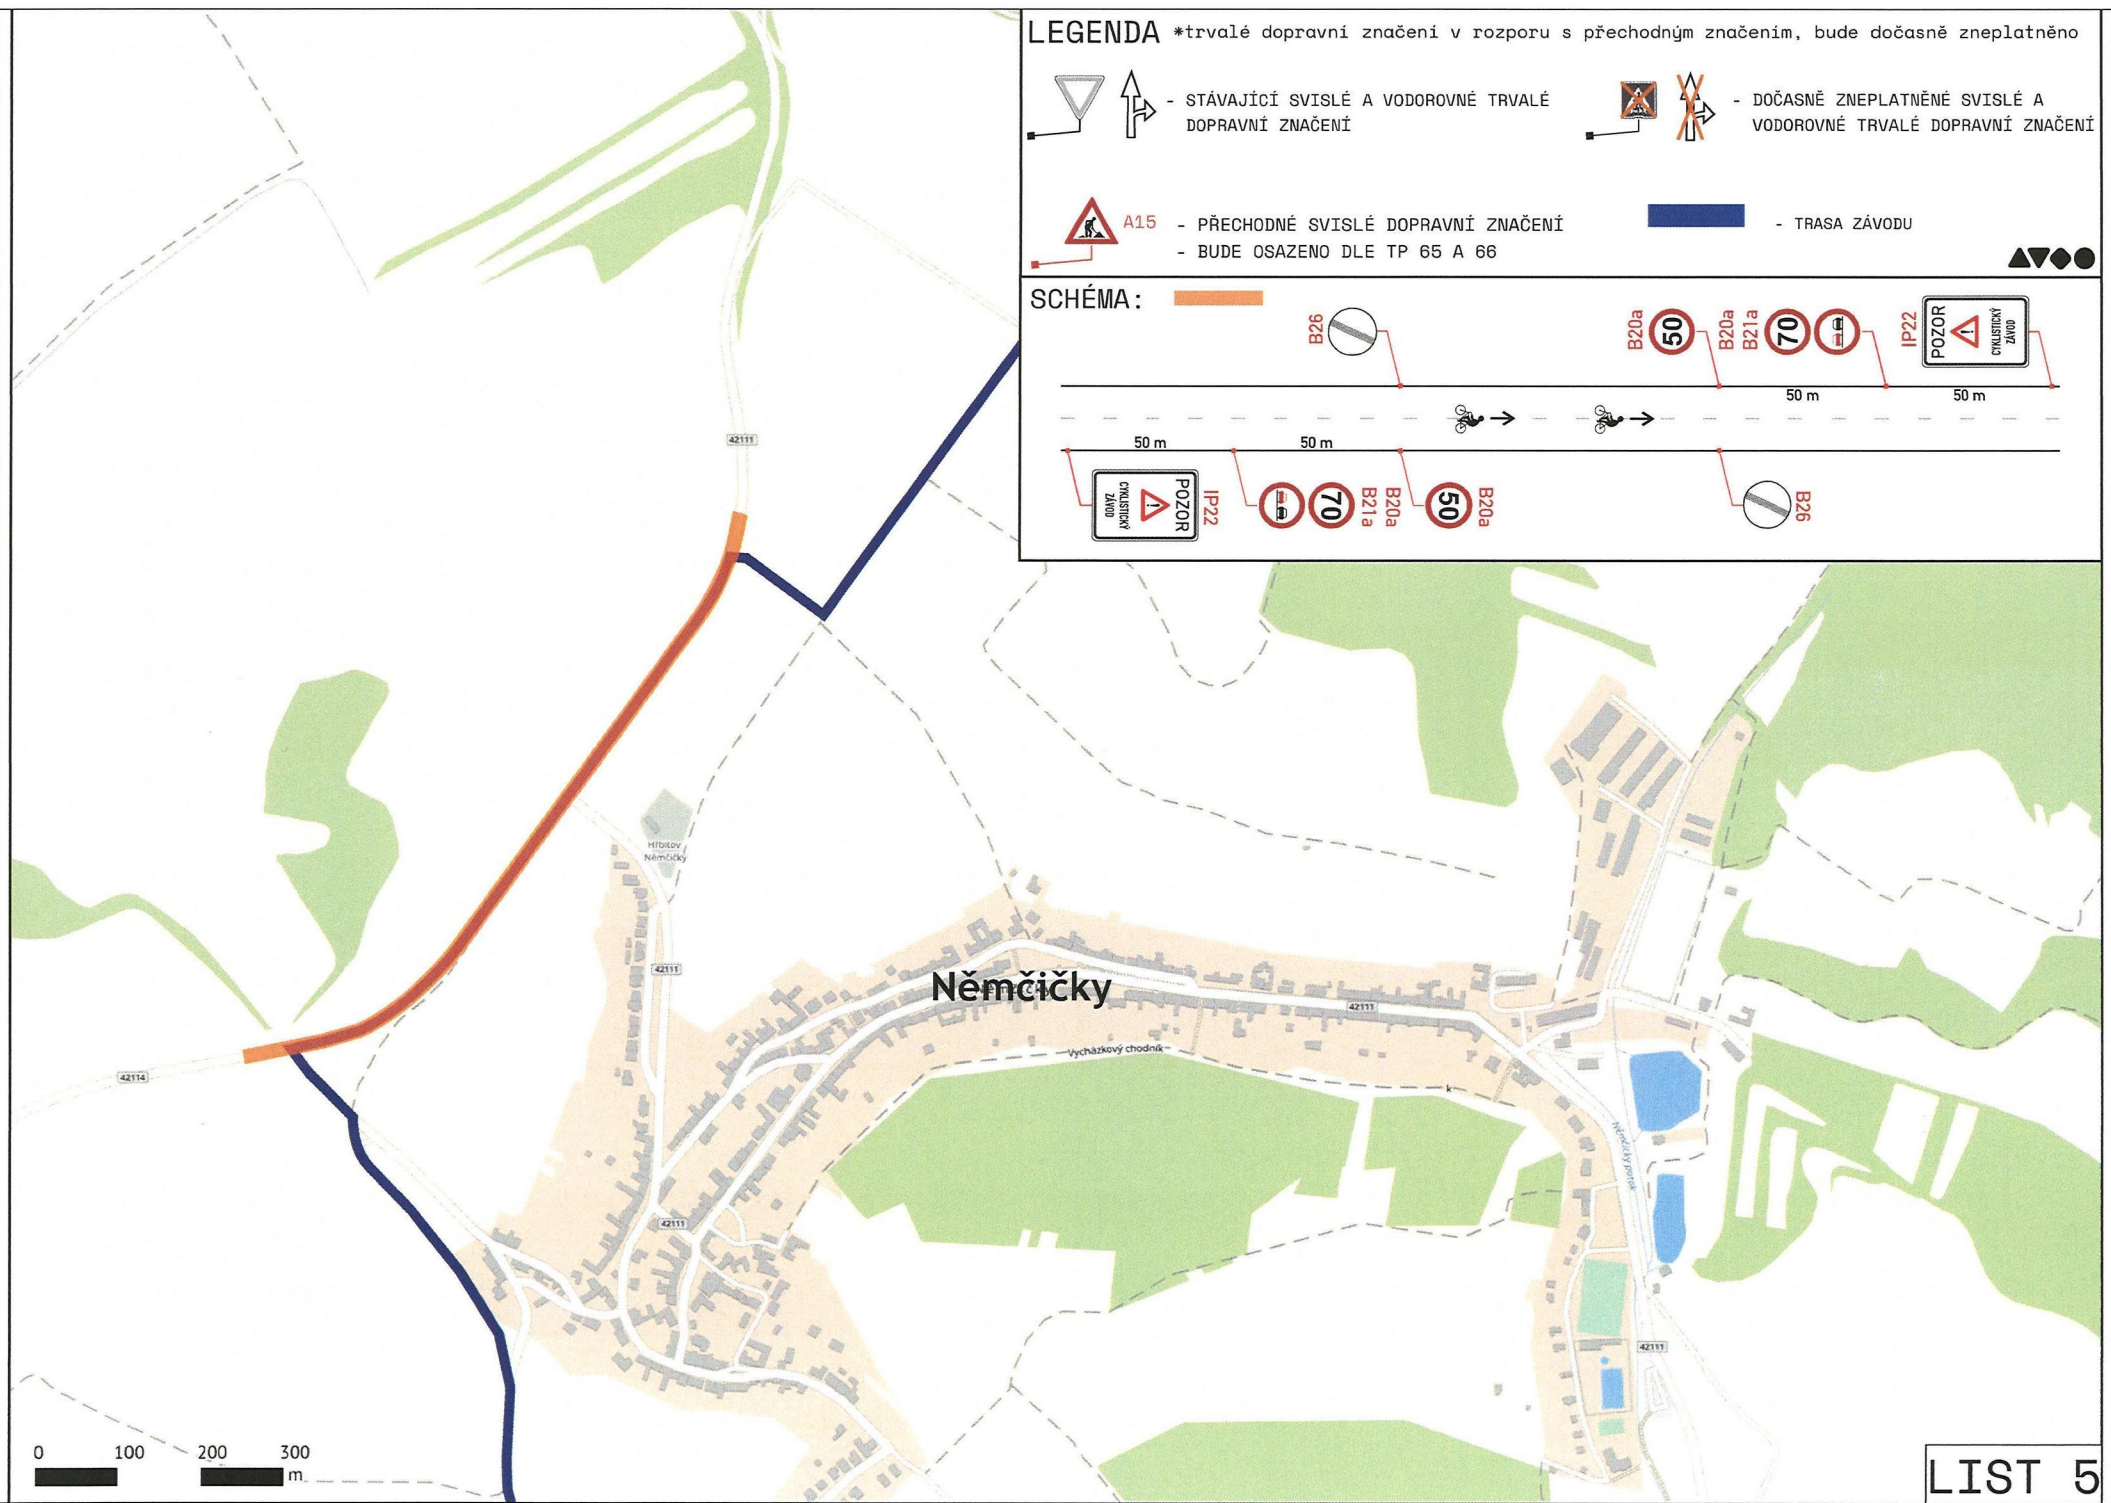
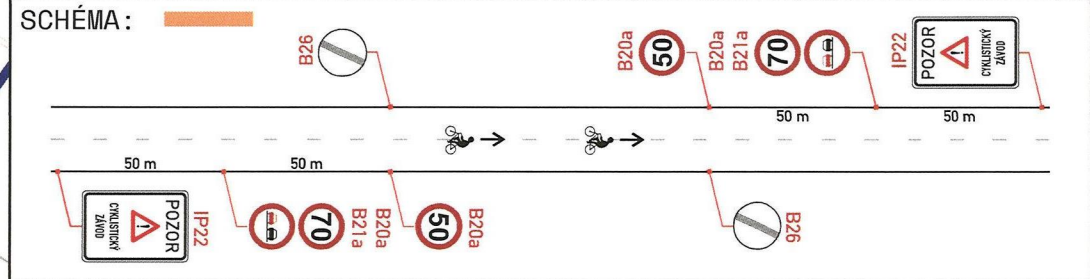
LEGENDA \*trvalé dopravní značení v rozporu s přechodným značením, bude dočasně zneplatněno

  - STÁVAJÍCÍ SVISLÉ A VODOROVNÉ TRVALÉ DOPRAVNÍ ZNAČENÍ




  - DOČASNĚ ZNEPLATNĚNÉ SVISLÉ A VODOROVNÉ TRVALÉ DOPRAVNÍ ZNAČENÍ


 A15 - PŘECHODNÉ SVISLÉ DOPRAVNÍ ZNAČENÍ  
- BUDE OSAZENO DLE TP 65 A 66

 - TRASA ZÁVODU





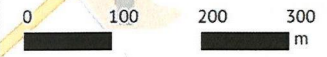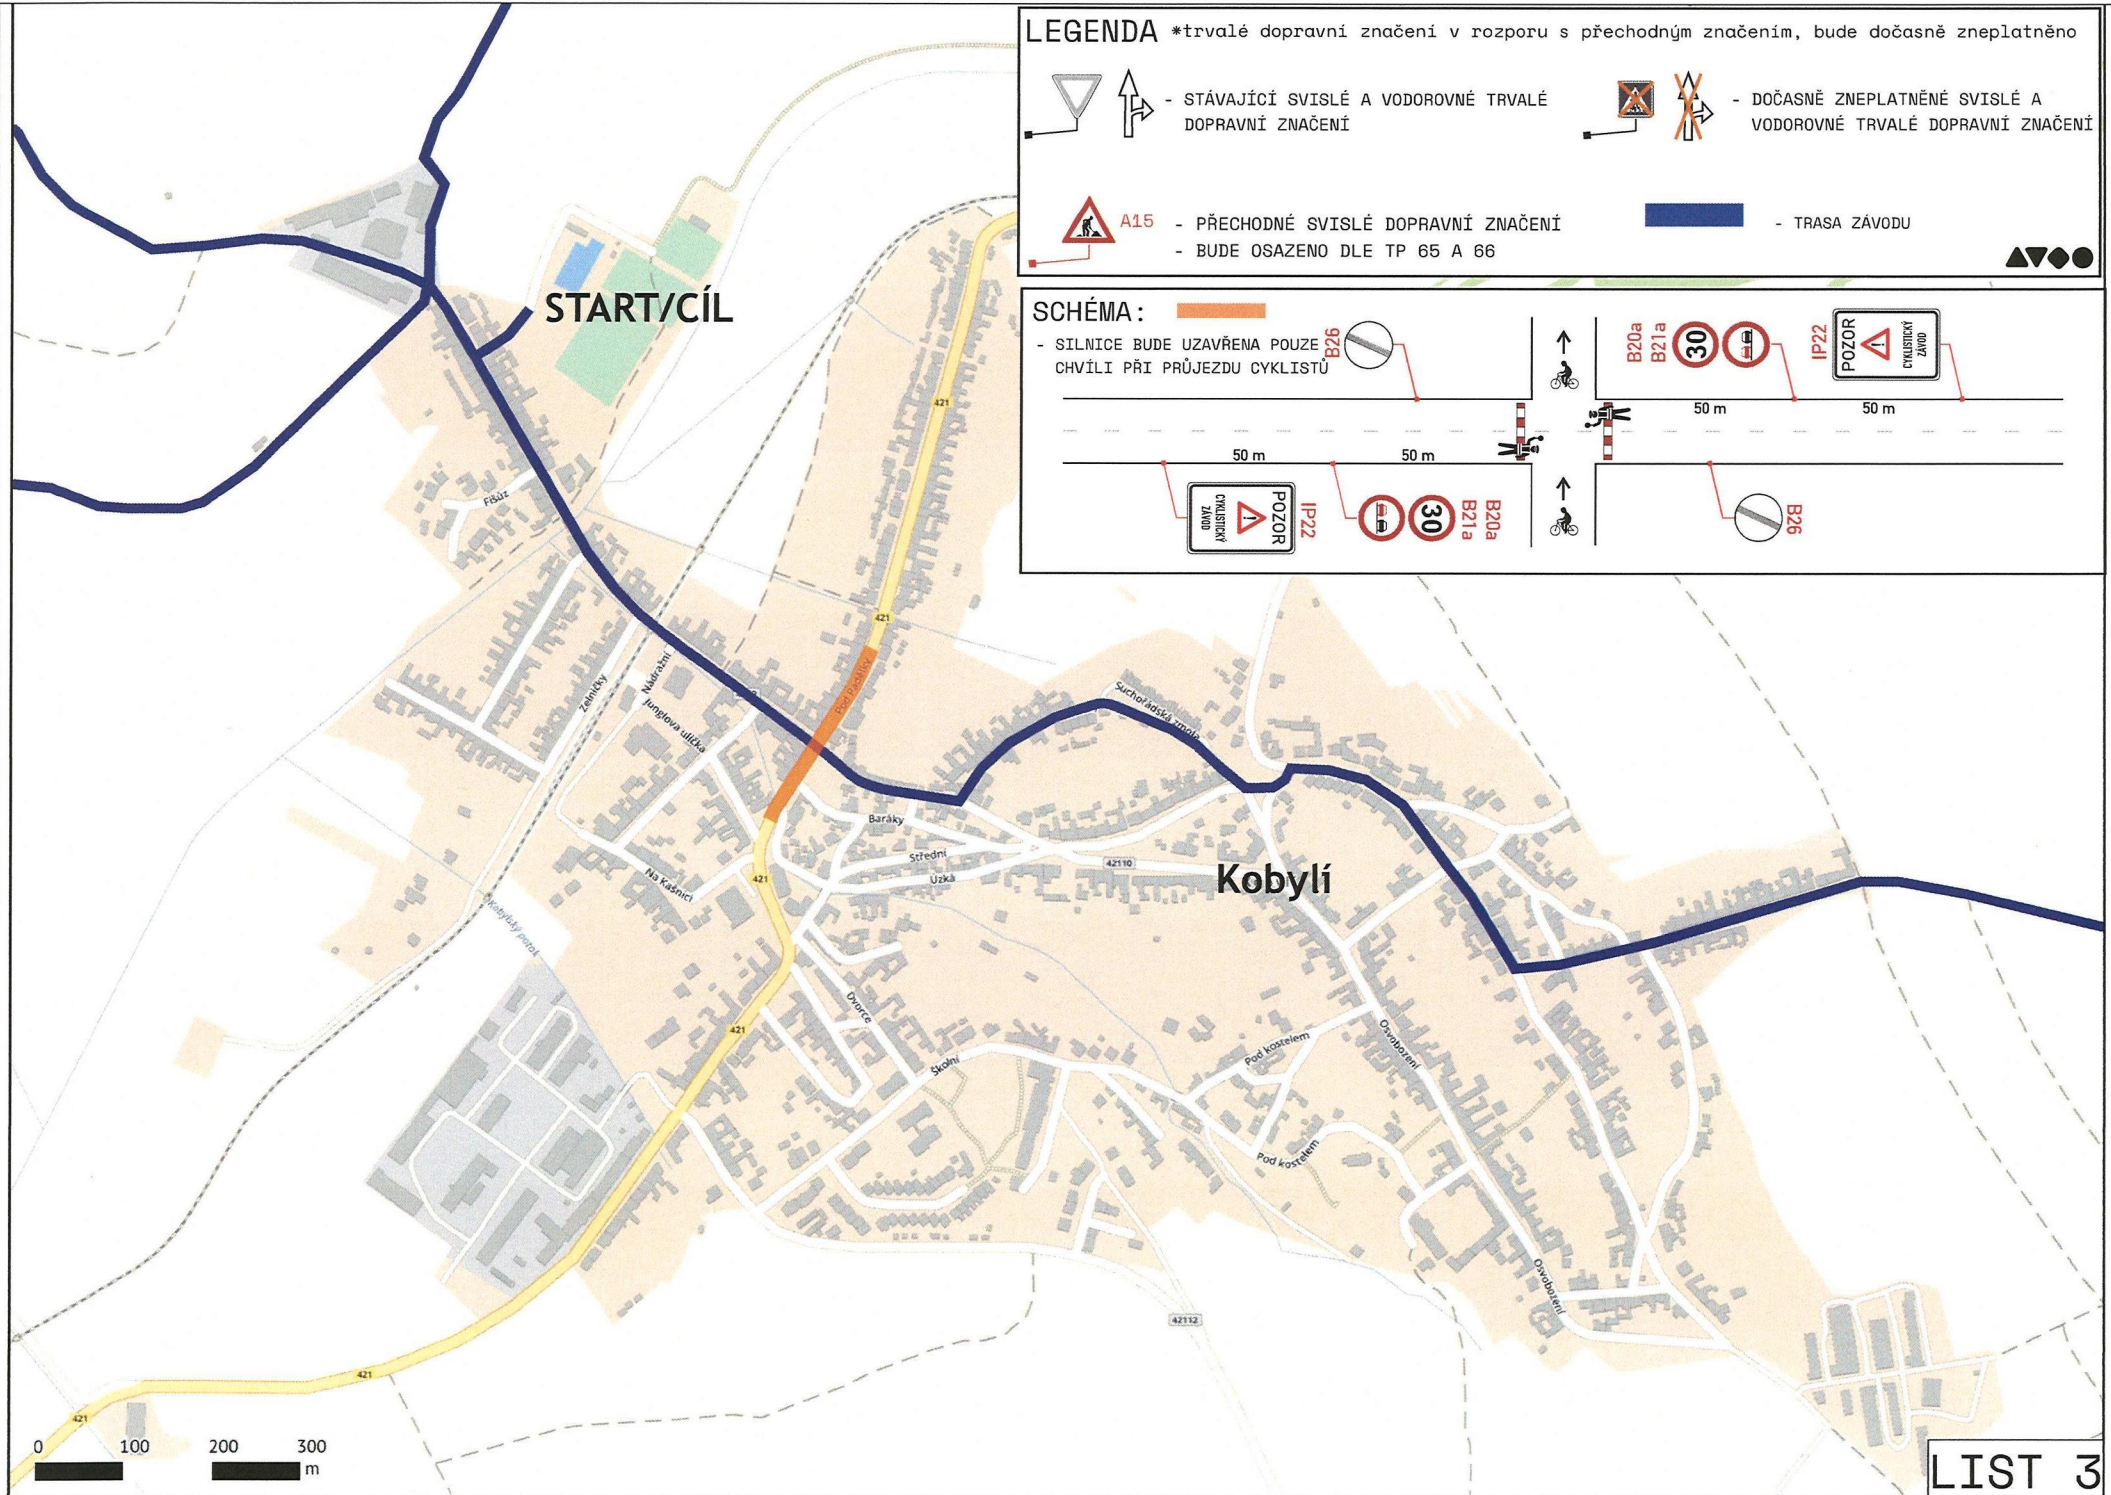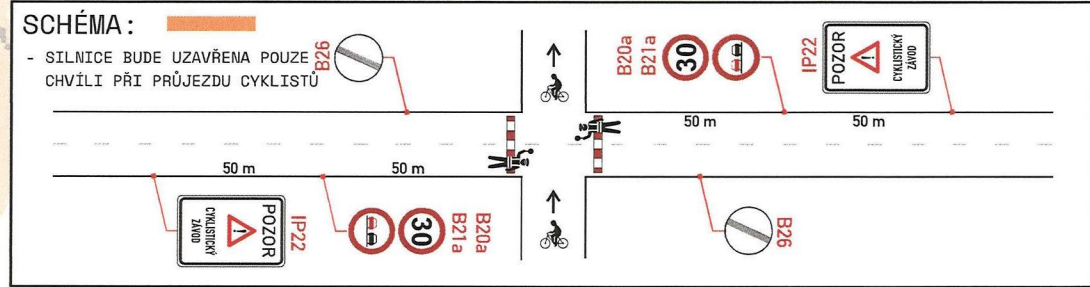

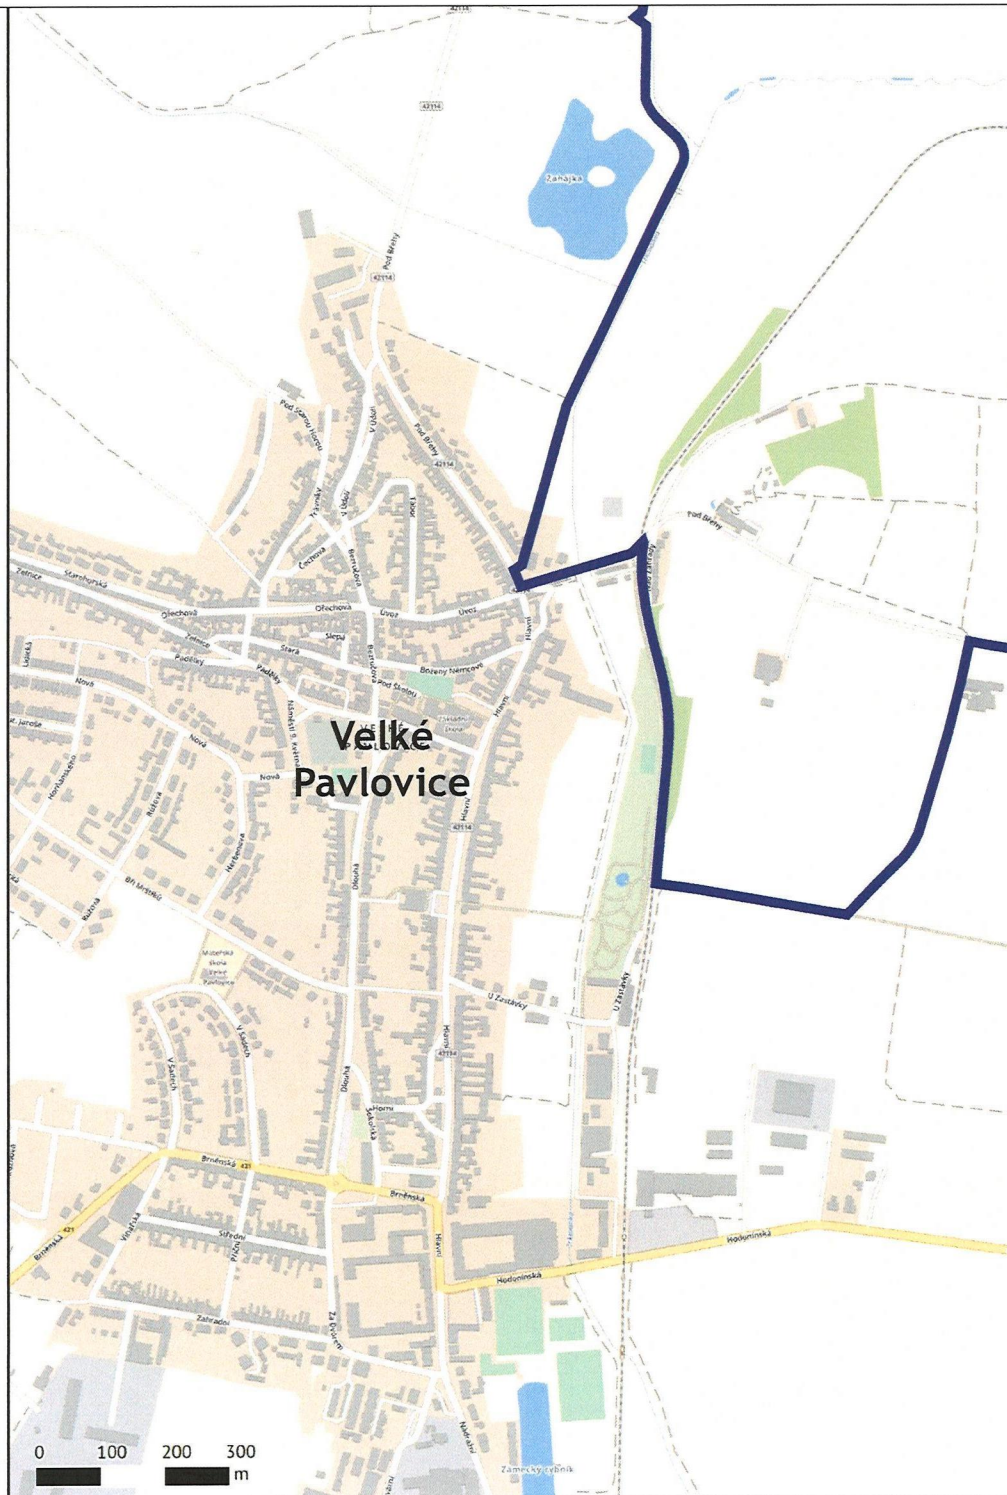
**LEGENDA** \*trvalé dopravní značení v rozporu s přechodným značením, bude dočasně zneplatněno






**LEGENDA** \*trvalé dopravní značení v rozporu s přechodným značením, bude dočasně zneplatněno


 - STÁVAJÍCÍ SVISLÉ A VODOROVNÉ TRVALÉ DOPRAVNÍ ZNAČENÍ
 
 - DOČASNĚ ZNEPLATNĚNÉ SVISLÉ A VODOROVNÉ TRVALÉ DOPRAVNÍ ZNAČENÍ

 A15 - PŘECHODNÉ SVISLÉ DOPRAVNÍ ZNAČENÍ  
 - BUDE OSAZENO DLE TP 65 A 66

 - TRASA ZÁVODU

**SCHÉMA:**

- SILNICE BUDE UZAVŘENA POUZE CHVÍLI PŘI PRŮJEZDU CYKLISTŮ

