

# POTVRZENÍ PLATNOSTÍ DOKUMENTACE

POLICIE ČR - DOPRAVNÍ INSPEKTORÁT

SÚS

VRBICE

KOBYLÍ

BRUMOVICE

VELKÉ PAVLOVICE

NĚMČIČKY

BOŘETICE

VELKÉ BÍLOVICE



KONTAKT

WWW.DOSIG.CZ  
INFO@DOSIG.CZ  
24/7: 777 761 121

ADRESA

DOSIG s.r.o.  
BRATISLAVSKÁ 929/67  
69145 PODIVÍN

IČ: 14001055, DIČ: CZ14001055



PROJEKTANTI

JMÉNO

KONTAKTY

PODPIS

ZODPOVĚDNÝ PROJEKTANT

Ing. Kateřina Borecká

VYPRACOVALA

Lucie Veselá

774 045 121, VESELA@DOSIG.CZ

VEDOUČÍ PROJEKTU

Roman Varga

775 595 211, RVARGA@DOSIG.CZ

KONTROLOVAL

Ing. Filip Hrubý

*Borecká*  
*Veselá*  
*Varga*  
*Hrubý*

**KRAJ:** JIHMORAVSKÝ

**OKRES:** BŘECLAV

**SPRÁVNÍ OBLAST:** HUSTOPEČE

STAVBA

Kobylí - vinařská 50

ARCHIVNÍ ČÍSLO

OZ260417

ÚČEL

RDS

FORMÁT


5 x A4

INVESTOR



TERMÍN


27.6.2026

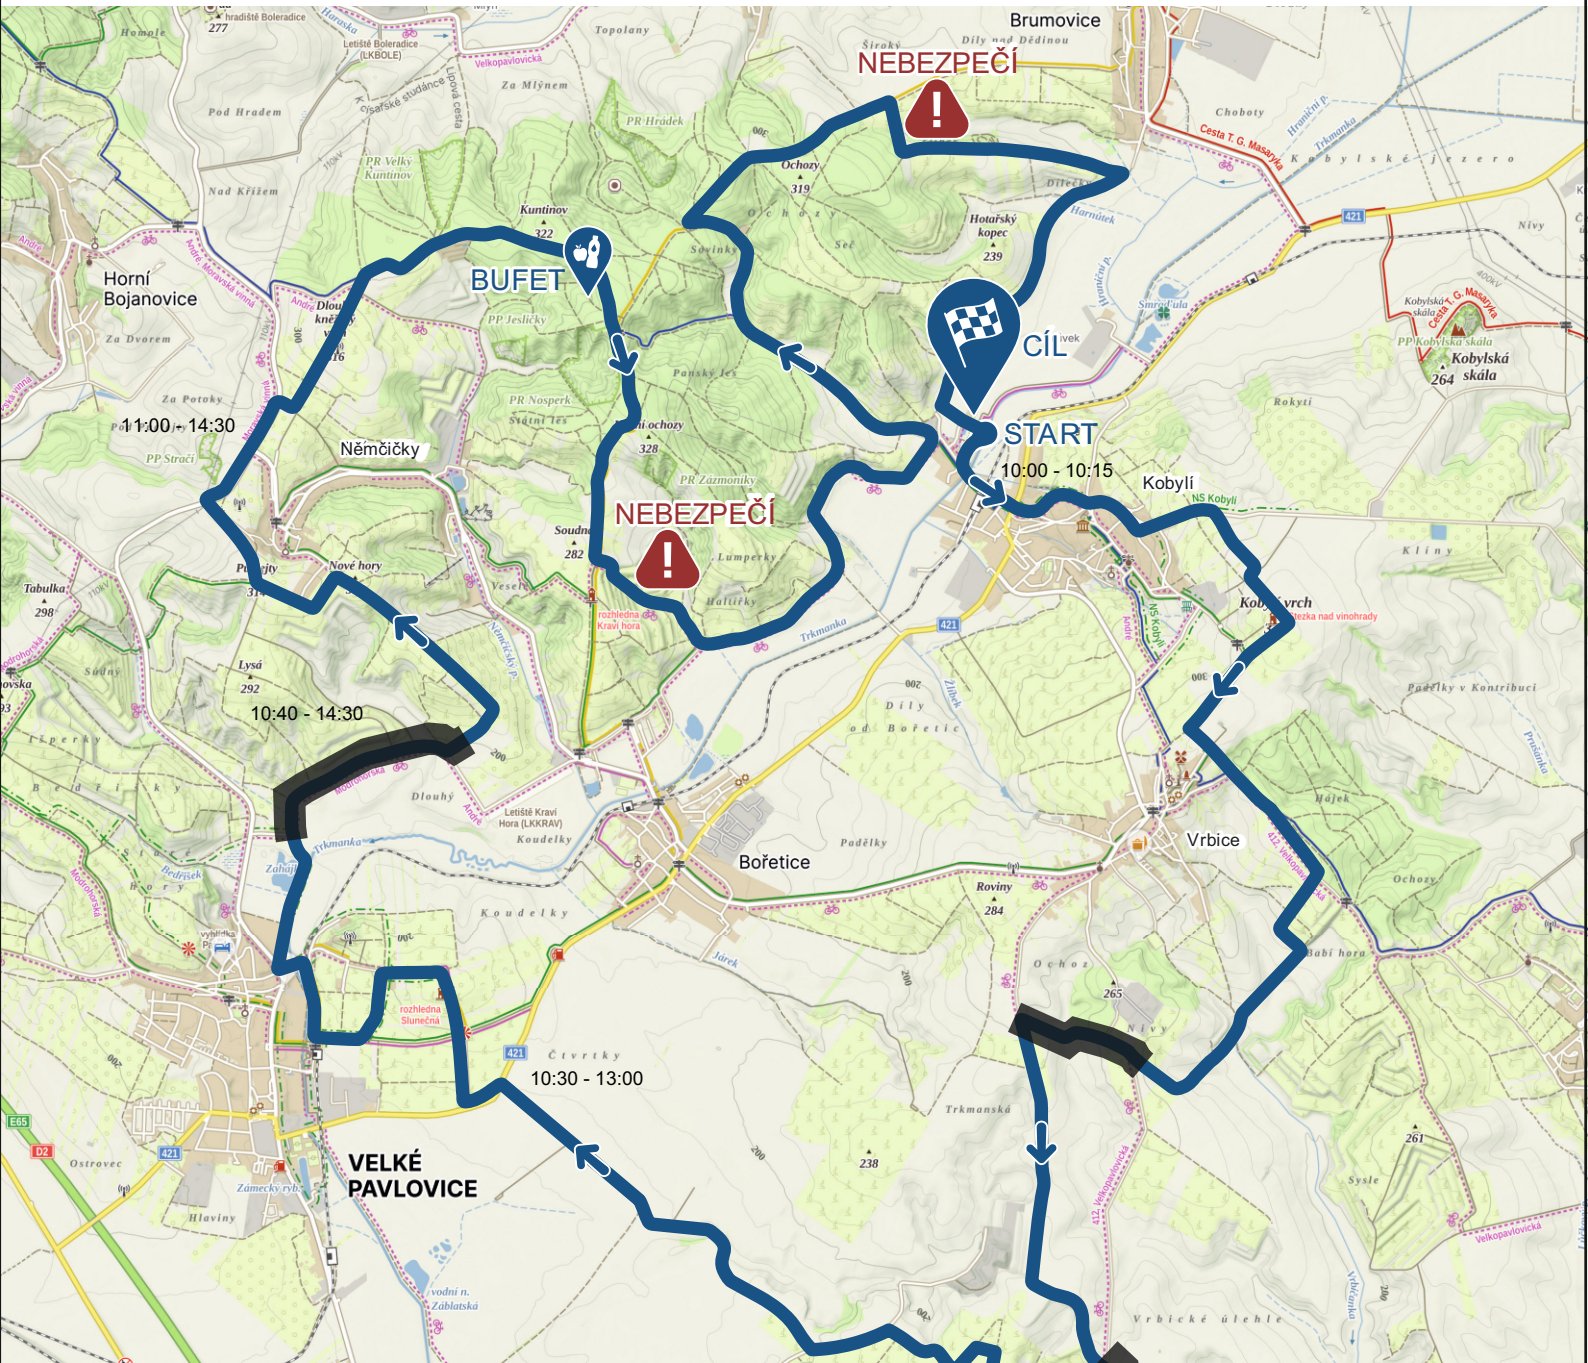





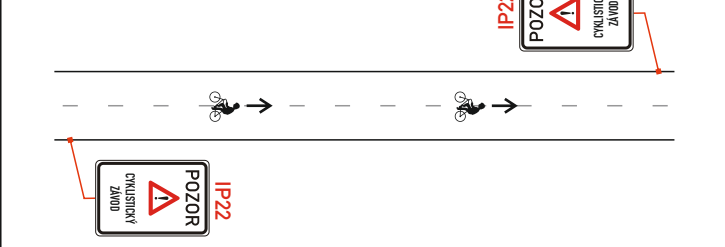


**LEGENDA** \*trvalé dopravní značení v rozporu s přechodným dopravním značením, bude dočasně zneplatněno



- A15** - PŘECHODNÉ SVISLÉ DOPRAVNÍ ZNAČENÍ
- BUDE OSAZENO DLE TP 65 A 66


**SCHÉMA:**



**LEGENDA** \*trvalé dopravní značení v rozporu s přechodným značením, bude dočasně zneplatněno

		- STÁVAJÍCÍ SVISLÉ A VODOROVNÉ TRVALÉ DOPRAVNÍ ZNAČENÍ			- DOČASNĚ ZNEPLATNĚNÉ SVISLÉ A VODOROVNÉ TRVALÉ DOPRAVNÍ ZNAČENÍ
	A15	- PŘECHODNÉ SVISLÉ DOPRAVNÍ ZNAČENÍ		- TRASA ZÁVODU	
		- BUDE OSAZENO DLE TP 65 A 66			

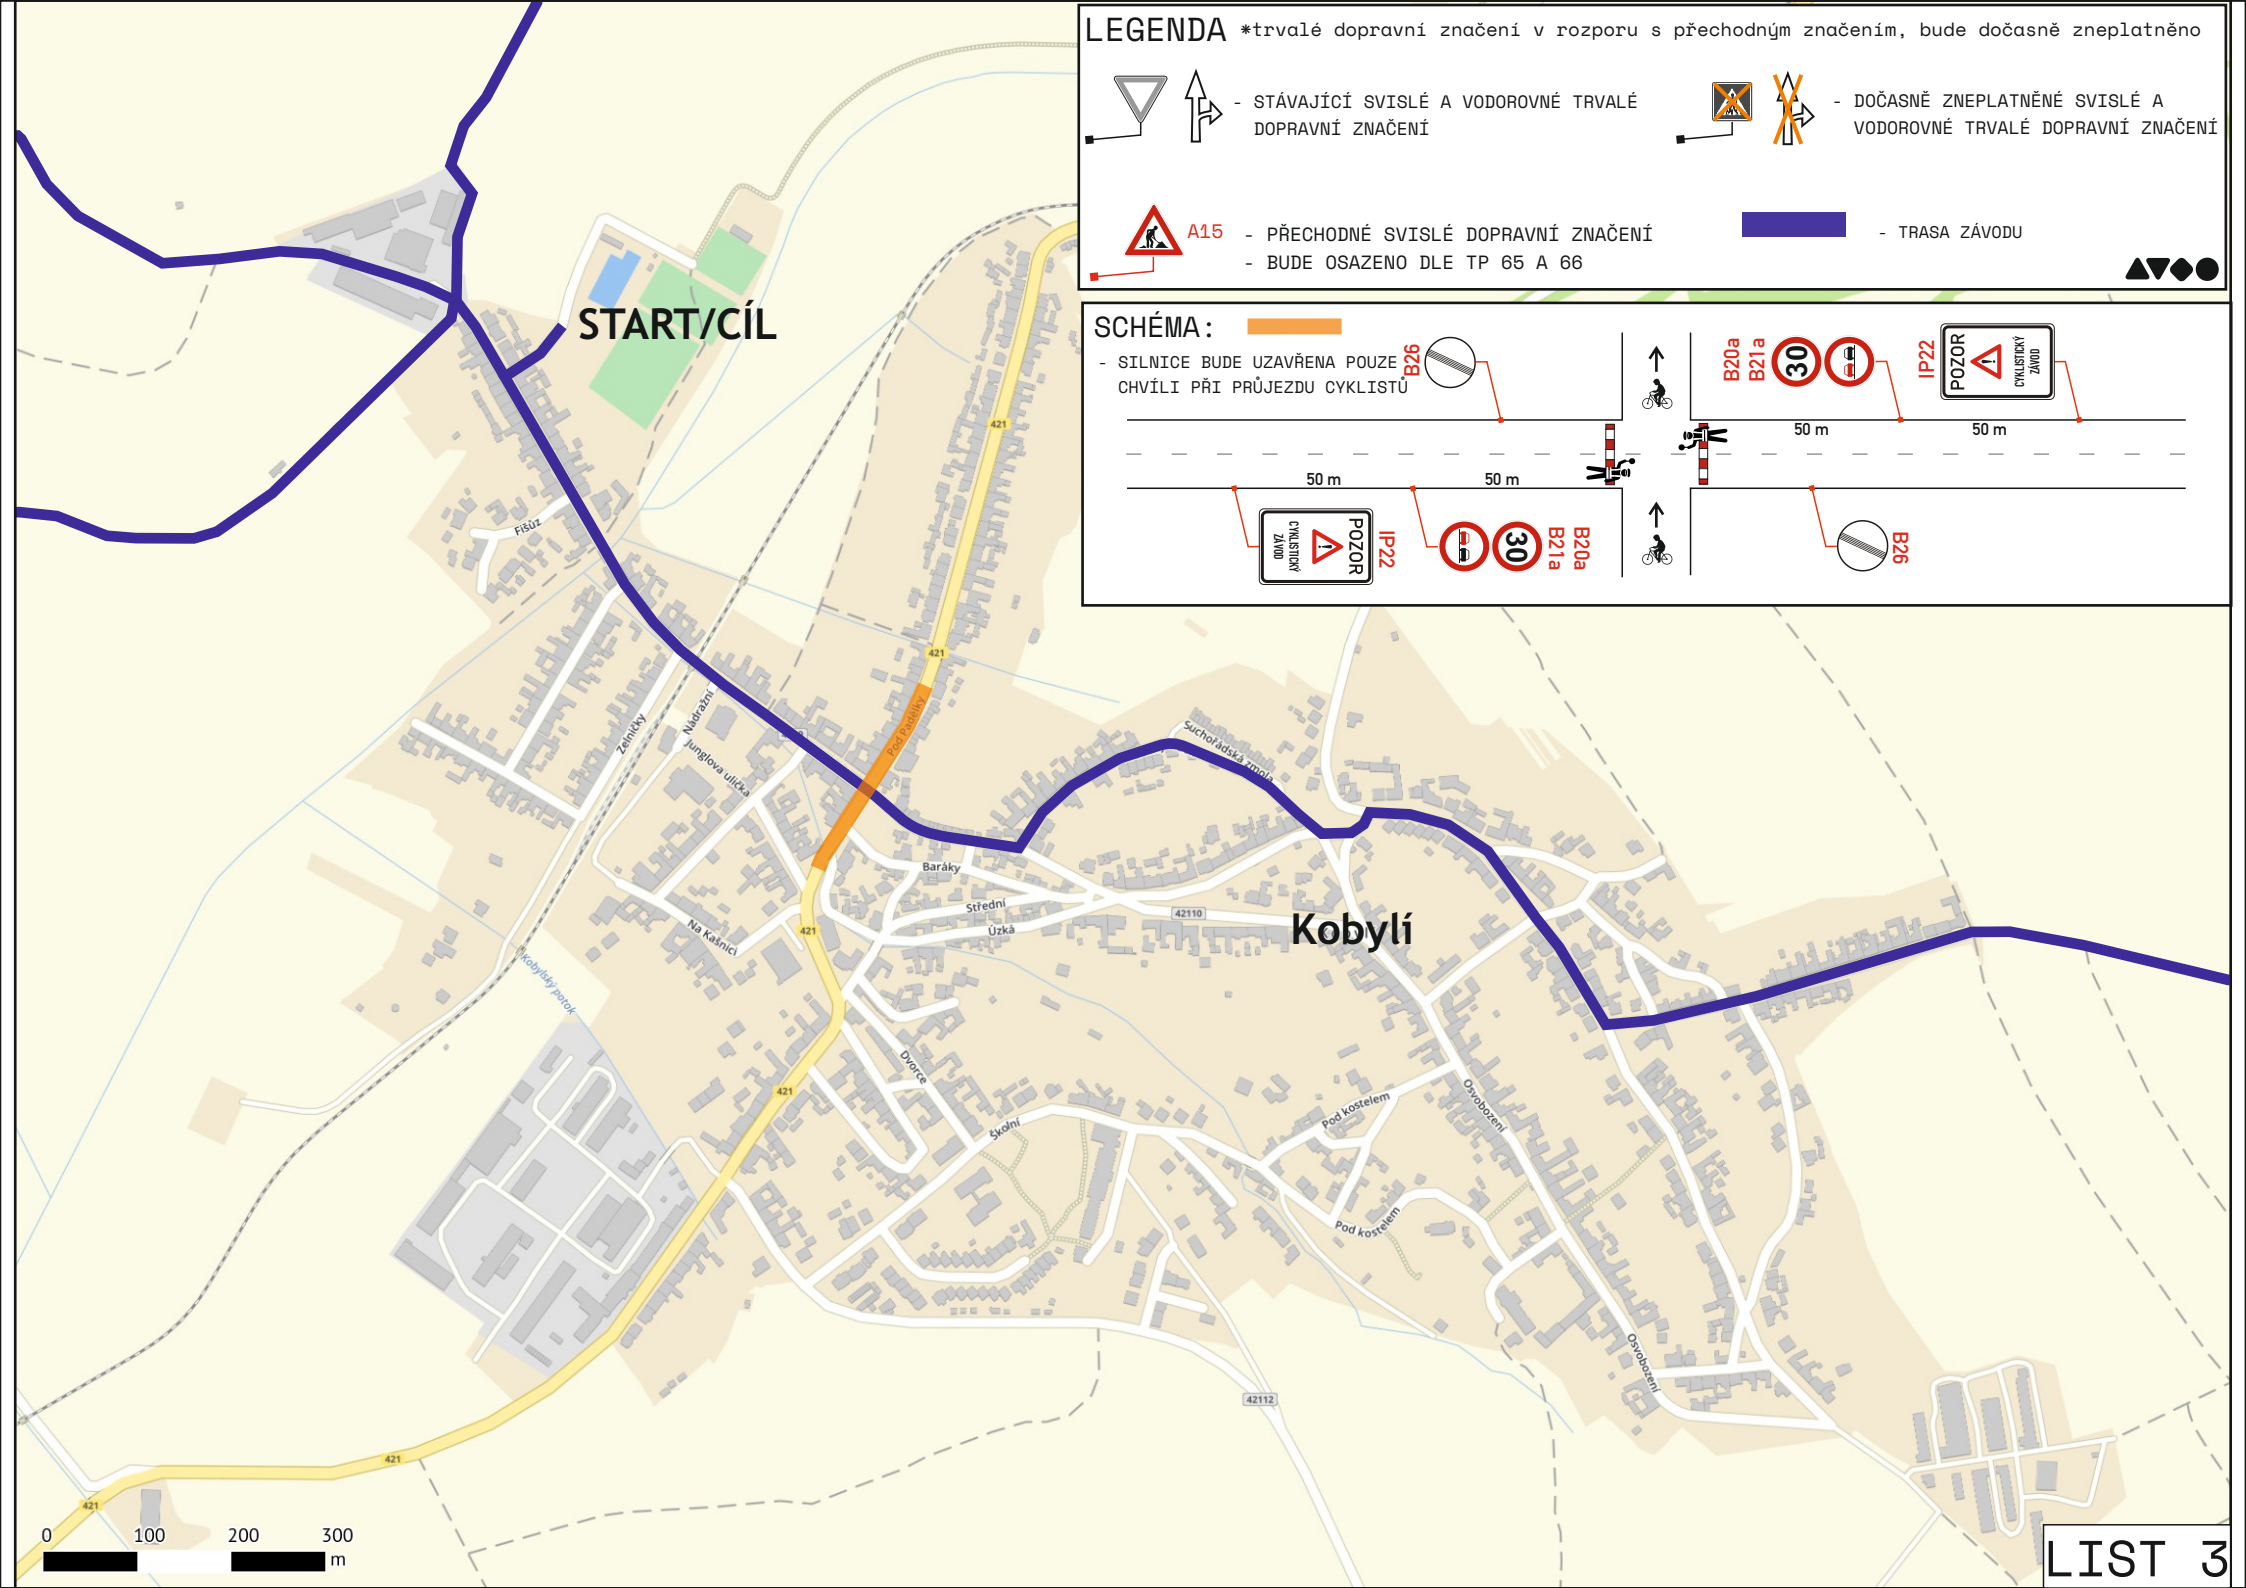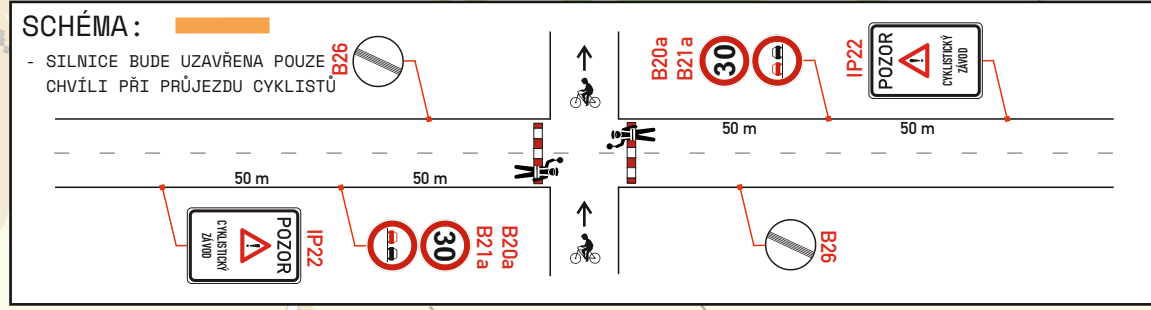

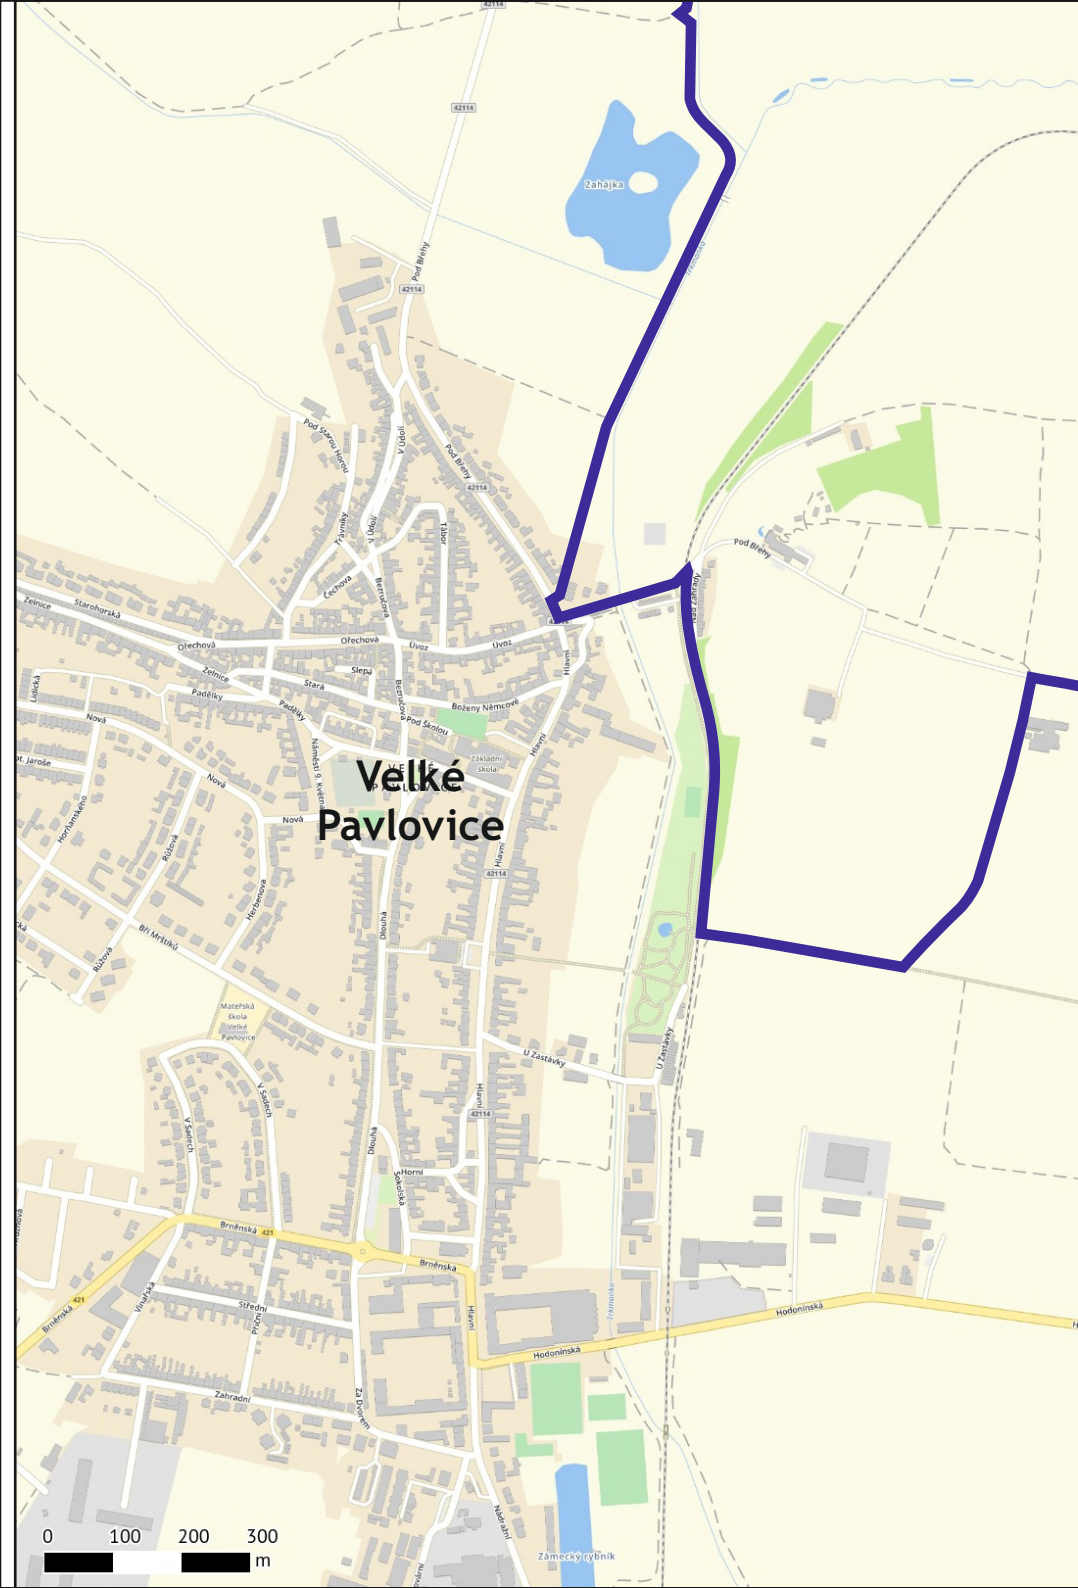

### LEGENDA



\*trvalé dopravní značení v rozporu s přechodným značením, bude dočasně zneplatněno



- STÁVAJÍCÍ SVISLÉ A VODOROVNÉ TRVALÉ DOPRAVNÍ ZNAČENÍ
- DOČASNĚ ZNEPLATNĚNÉ SVISLÉ A VODOROVNÉ TRVALÉ DOPRAVNÍ ZNAČENÍ
- A15 - PŘECHODNÉ SVISLÉ DOPRAVNÍ ZNAČENÍ - BUDE OSAZENO DLE TP 65 A 66
- TRASA ZÁVODU


### SCHEMA:


- SILNICE BUDE UZAVŘENA POUZE CHVÍLI PŘI PRŮJEZDU CYKLISTŮ

LEGENDA \*trvalé dopravní značení v rozporu s přechodným značením, bude dočasně zneplatněno

  - STÁVAJÍCÍ SVISLÉ A VODOROVNÉ TRVALÉ DOPRAVNÍ ZNAČENÍ

  - DOČASNĚ ZNEPLATNĚNÉ SVISLÉ A VODOROVNÉ TRVALÉ DOPRAVNÍ ZNAČENÍ

 A15 - PŘECHODNÉ SVISLÉ DOPRAVNÍ ZNAČENÍ  
- BUDE OSAZENO DLE TP 65 A 66

 - TRASA ZÁVODU

